
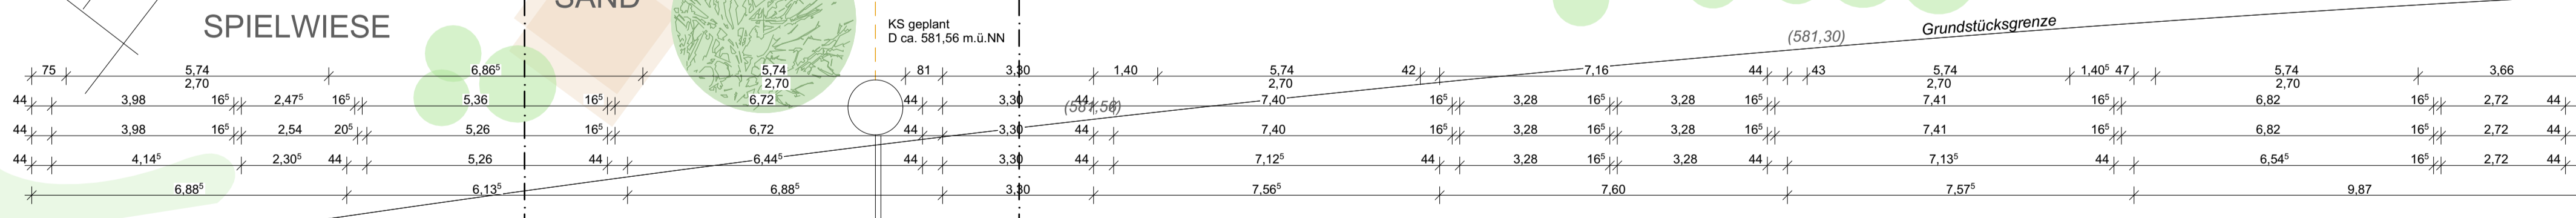
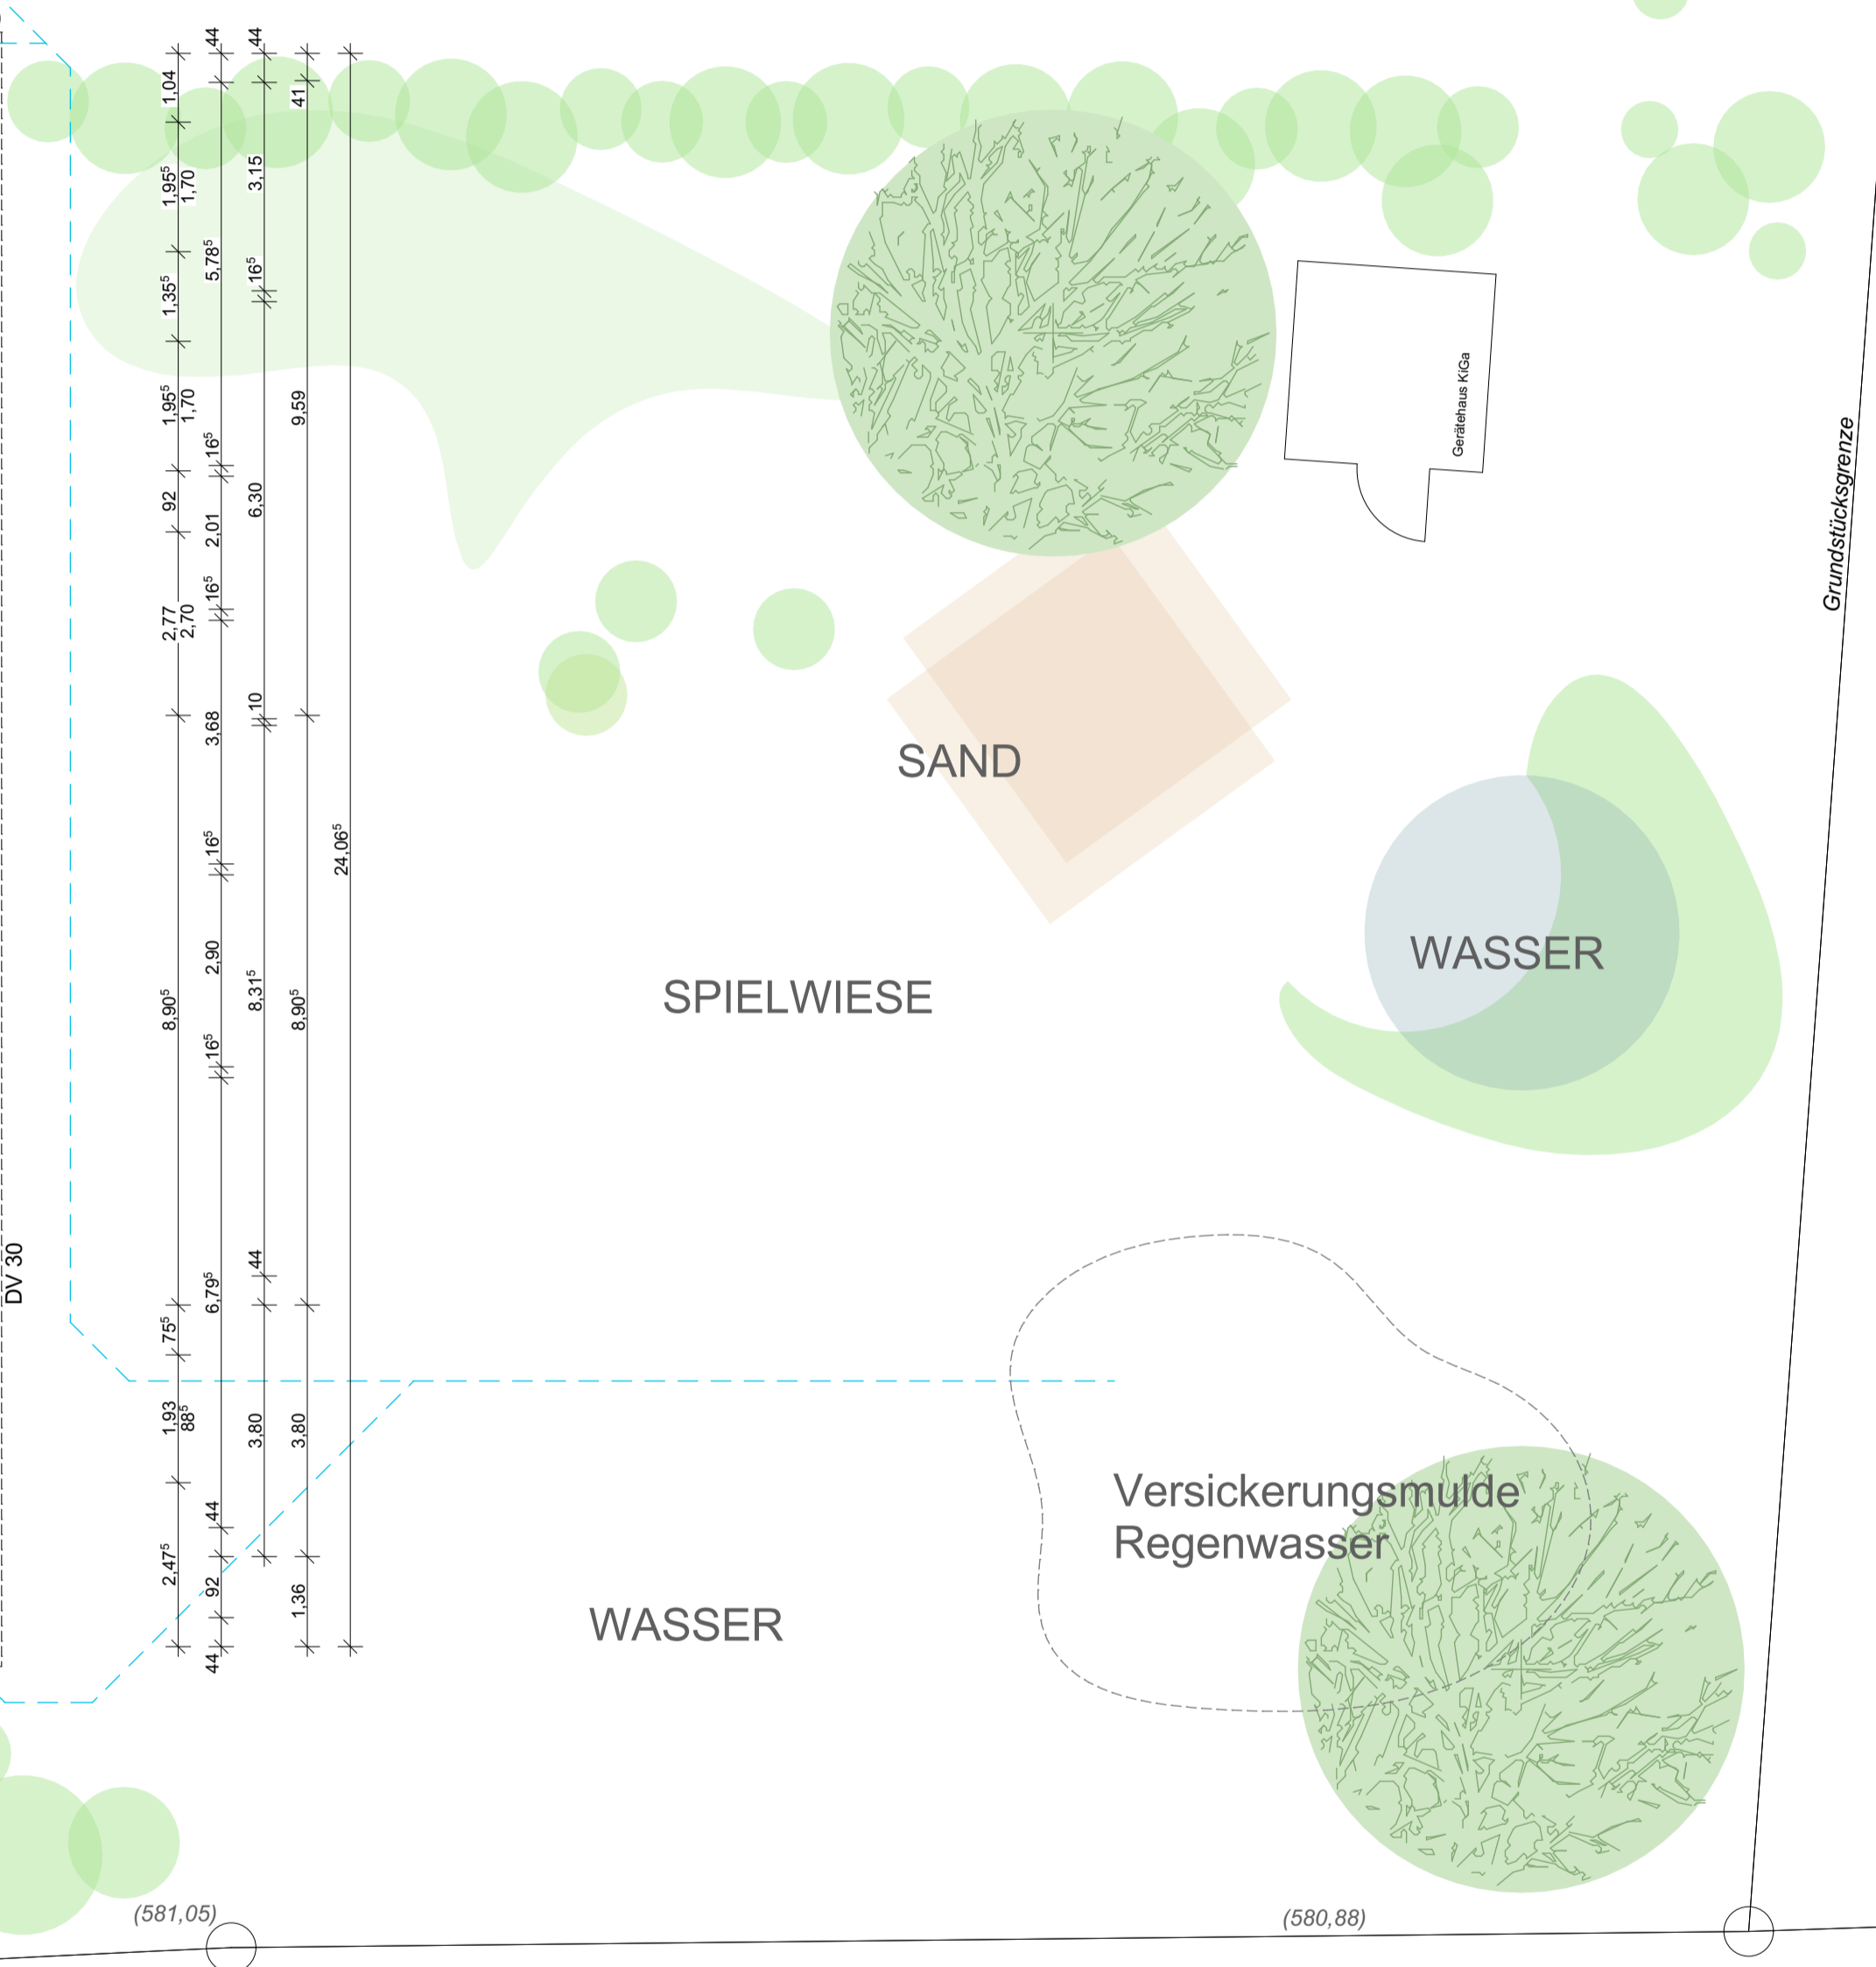
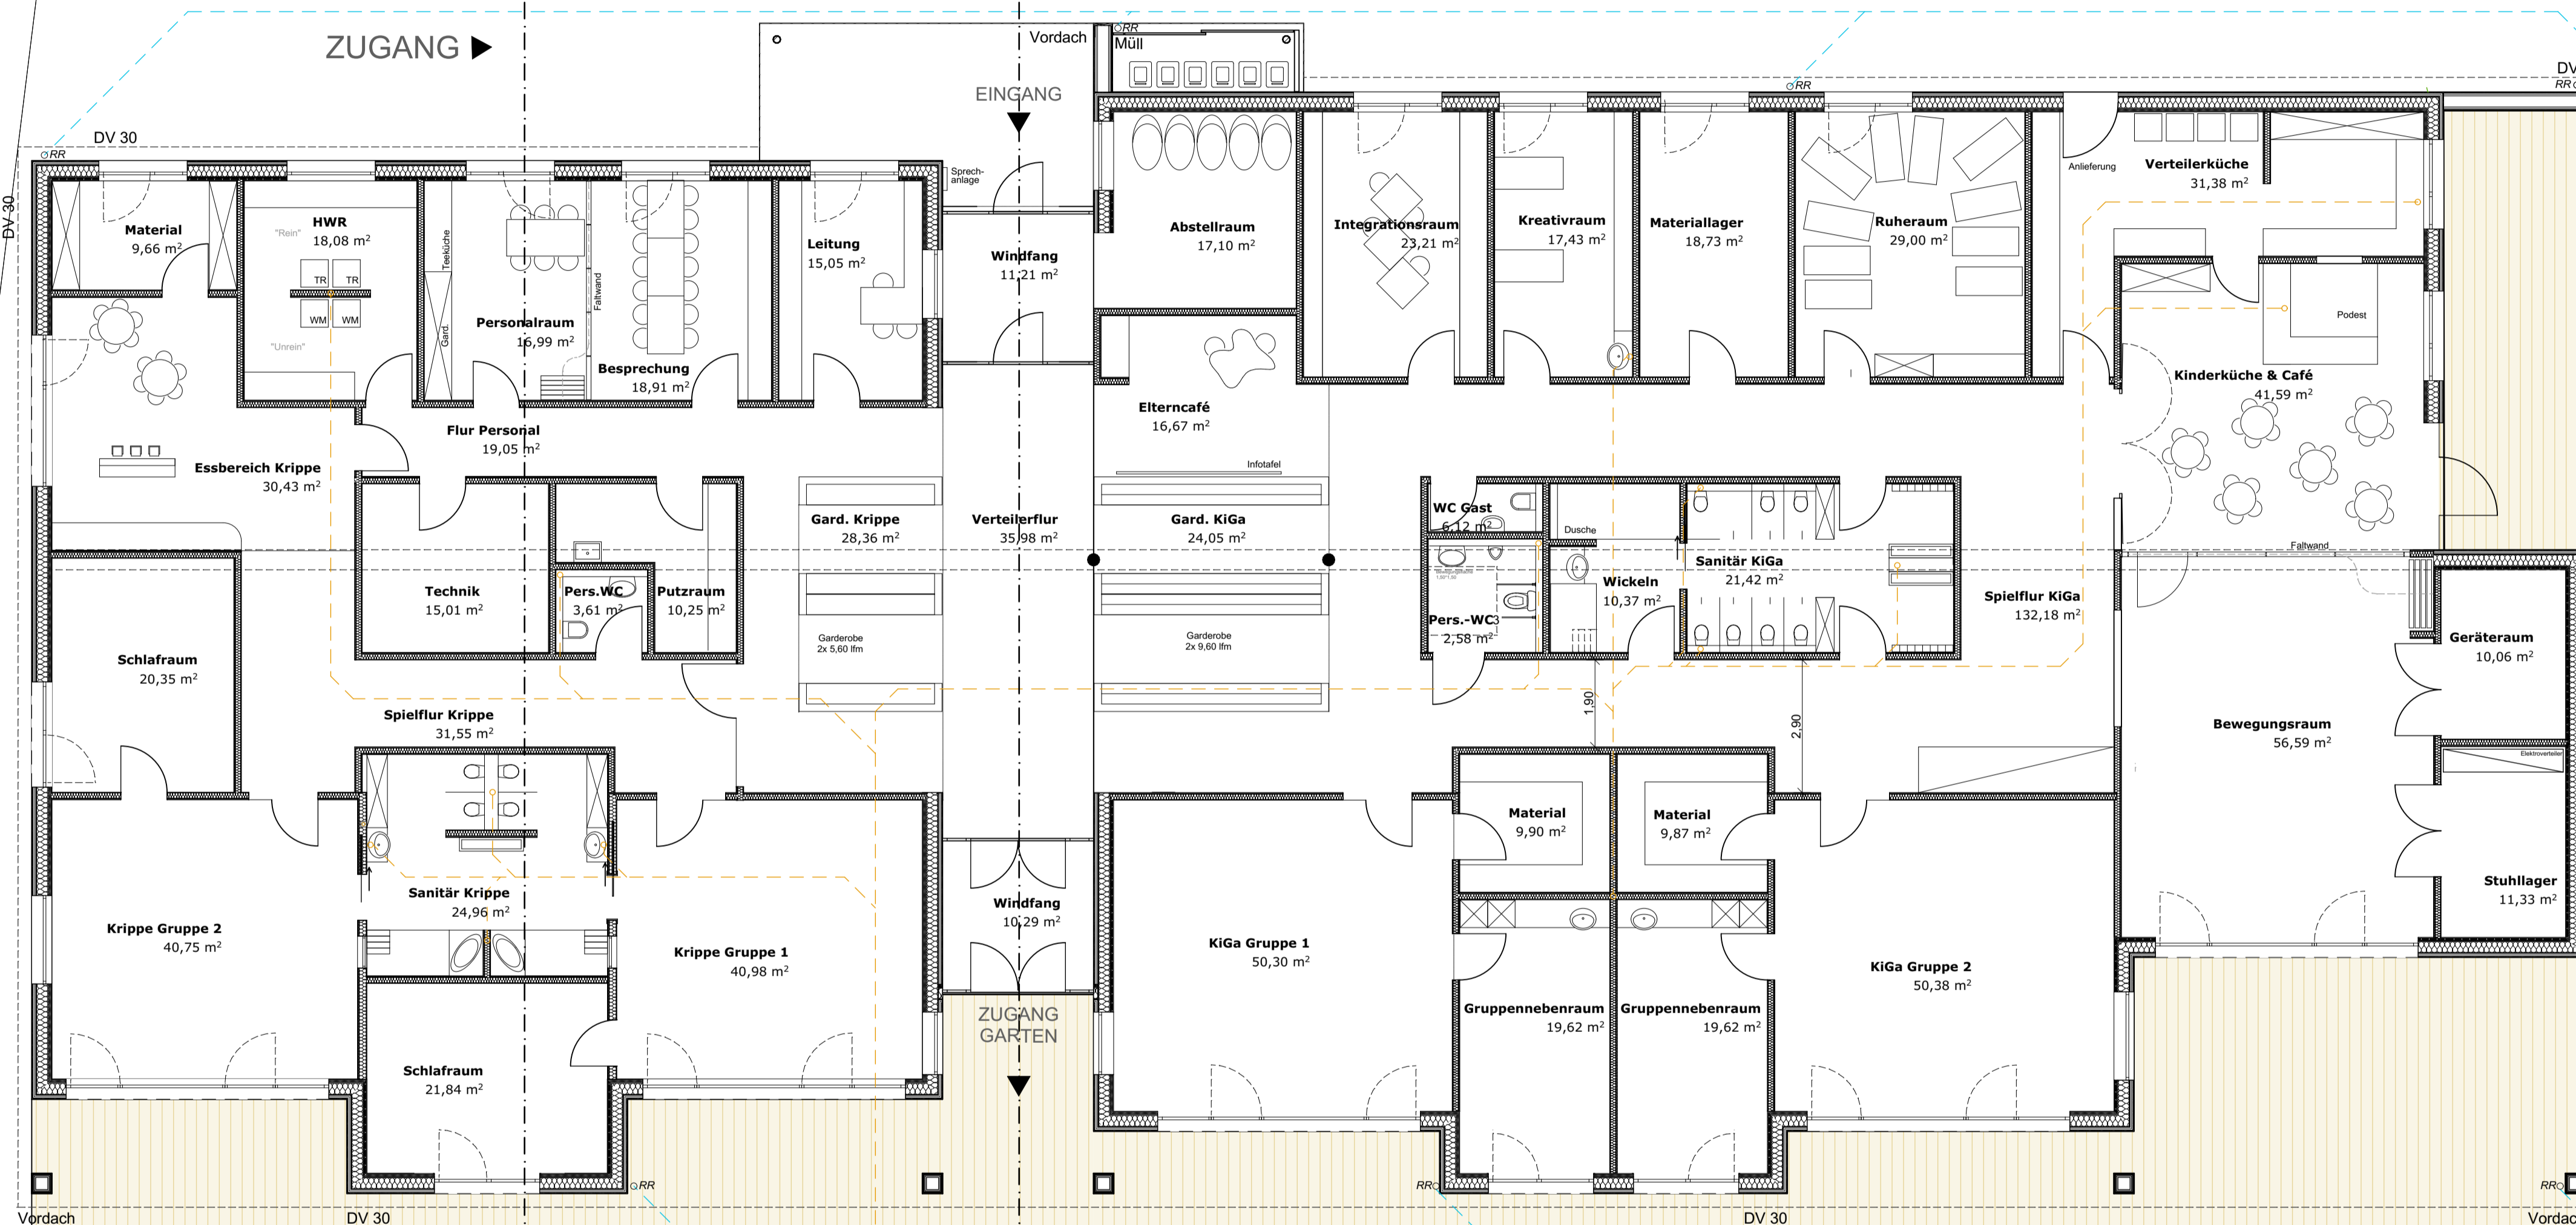
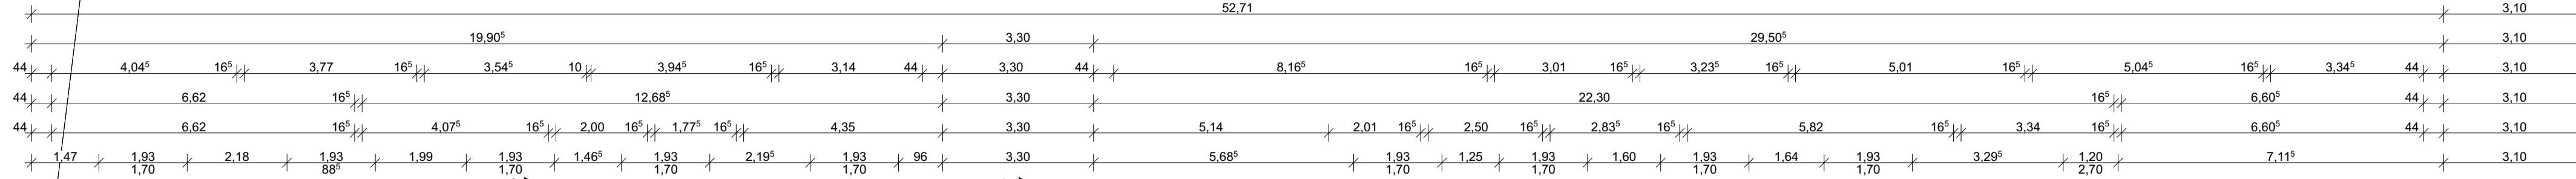


568

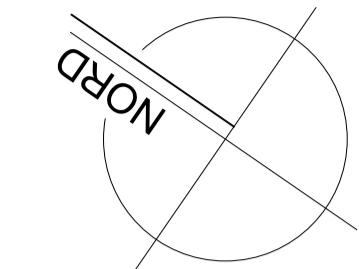

Zuleitung zum öffentl. Straßenkanal (verlauf: ist noch zu klären)

**GRUNDRISS MIT ENTWÄSSERUNG**

M1:100

BAUVORHABEN :  
NEUBAU KITA WEIDENSTETTEN  
TRUTTELTALE 19, FLST. 569  
89197 WEIDENSTETTEN

BAUHERR:  
GEMEINDE WEIDENSTETTEN  
VERTRETEN DURCH HERRN  
BÜRGERMEISTER GEORG ENGLER  
DORFPLATZ 1  
89197 WEIDENSTETTEN

AMERIKANISCHER STRASSENVERLAUF  
DIE BAUHERRSCHAFT VERSTRETTEN DURCH  
HERRN BÜRGERMEISTER GEORG ENGLER

GEFERTIGT VON  
DIE ARCHITECTIN

PROJEKTENTWICKLUNG:  
**FRICTSCHLE**  
architekten

ENTWURFSVERFASSER:  
ARCHITEKTUR MONIKA VESER  
FREIE ARCHITECTIN  
OCHSENWEG 4  
89597 MUNDERKINGEN  
TEL. 07393-91100  
FAX 07393-91101

STAMP VORABZUG  
14.12.2018