

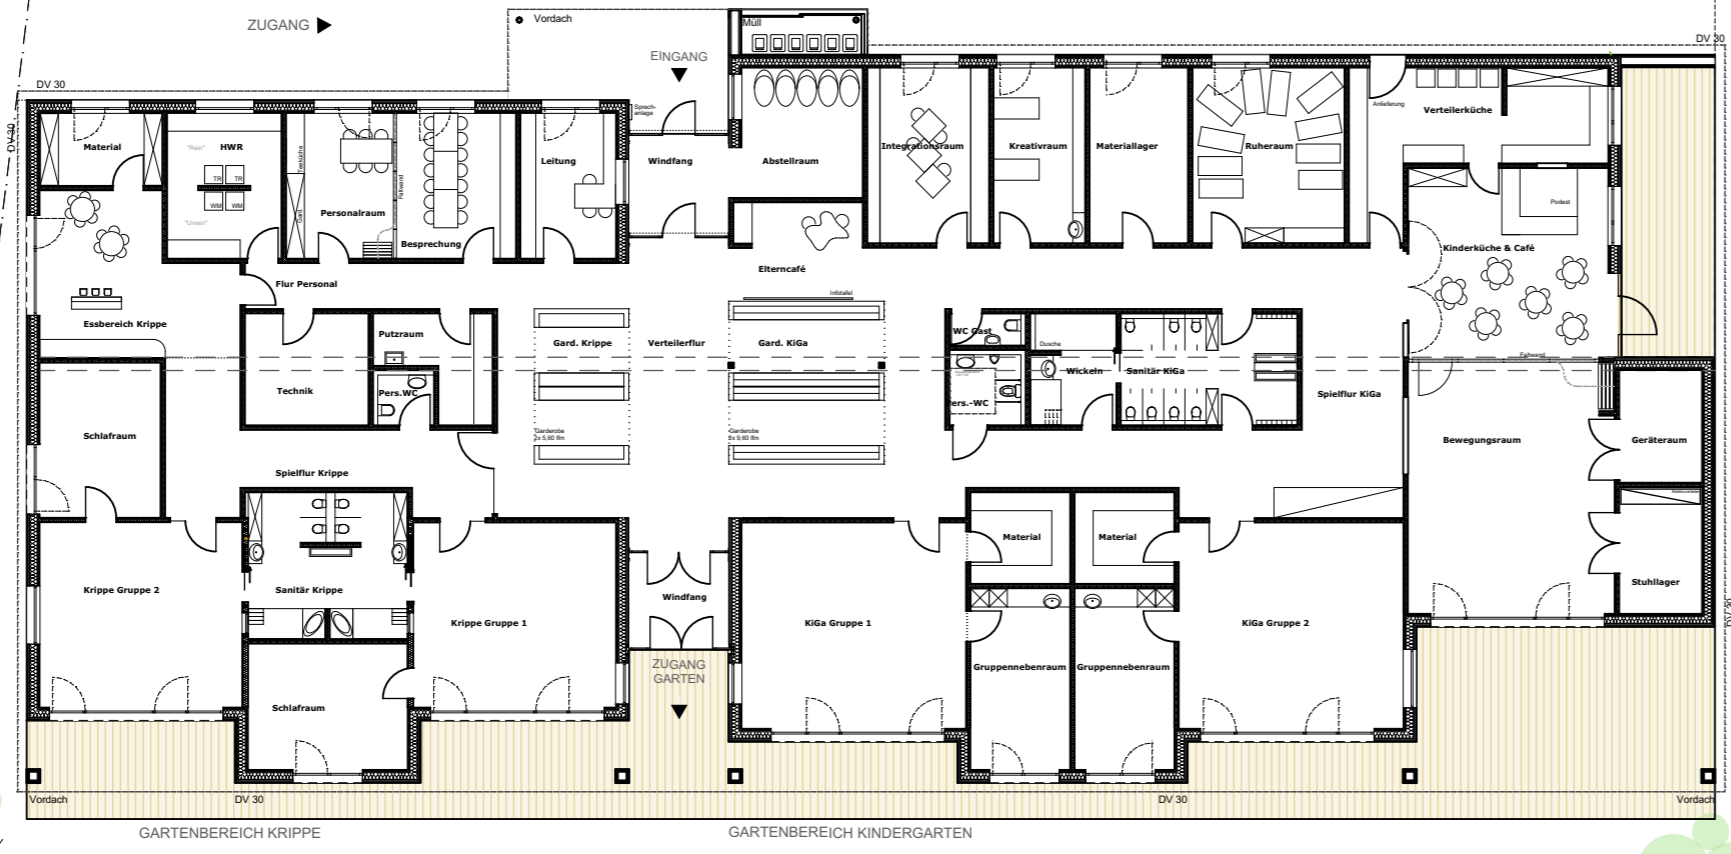
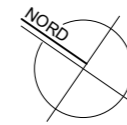


568

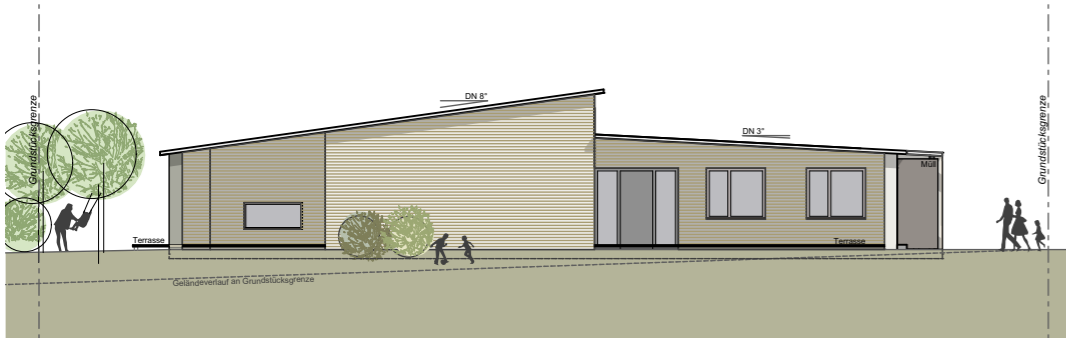

GRUNDRISS

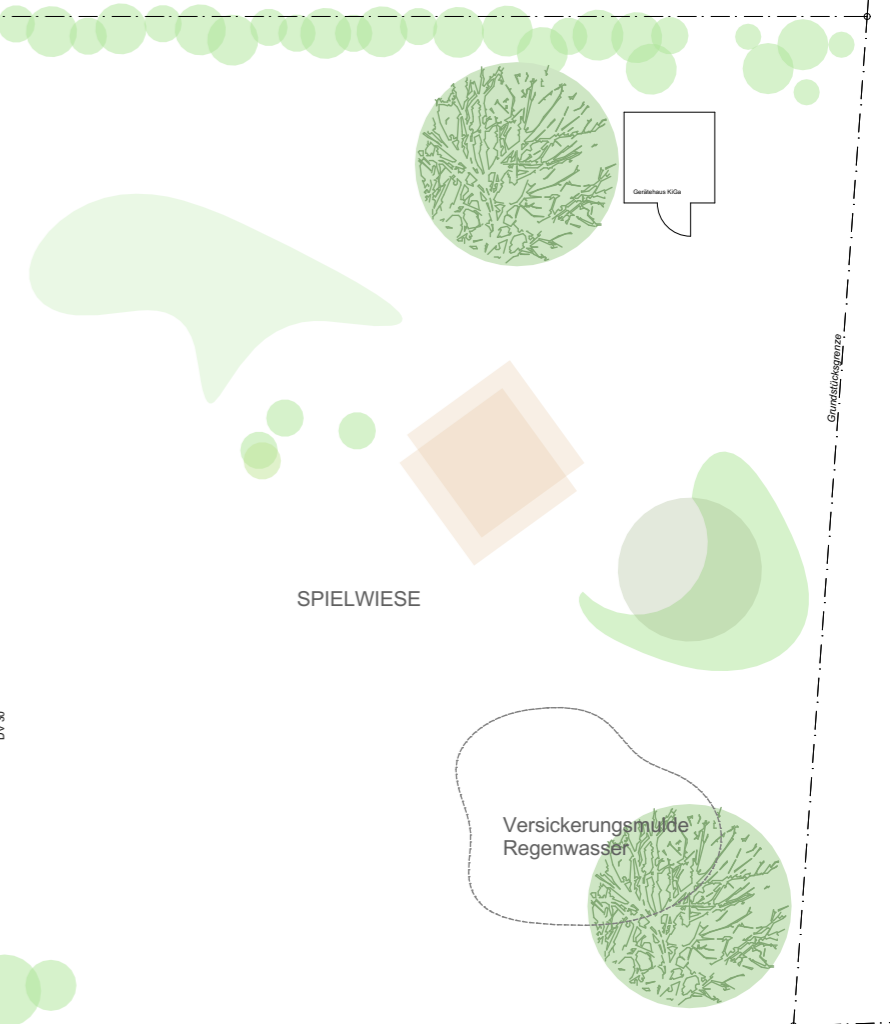

ANSICHT SÜD-OST



ANSICHT SÜD-WEST