



ANSICHT NORD-WEST




ANSICHT SÜD-OST




ANSICHT NORD-OST



ANSICHT SÜD-WEST

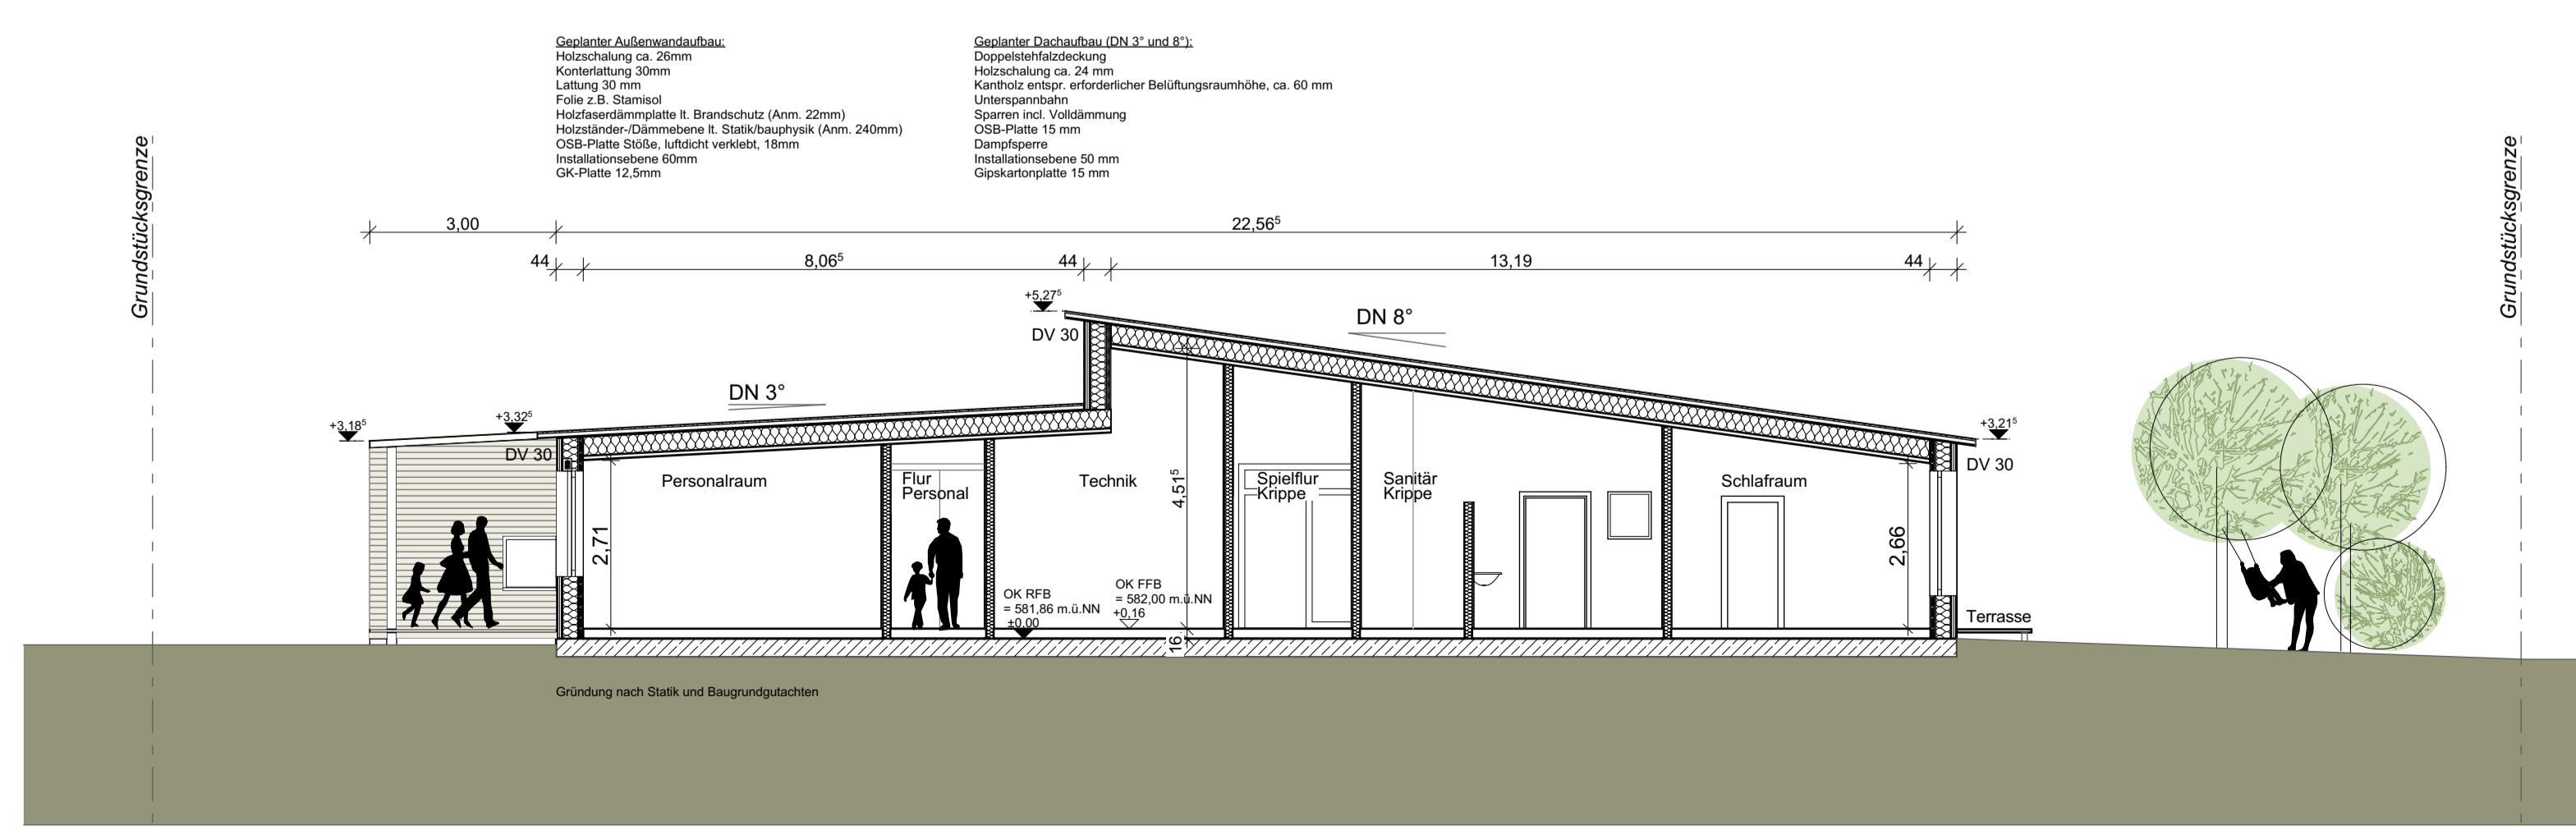

SCHNITT A - A

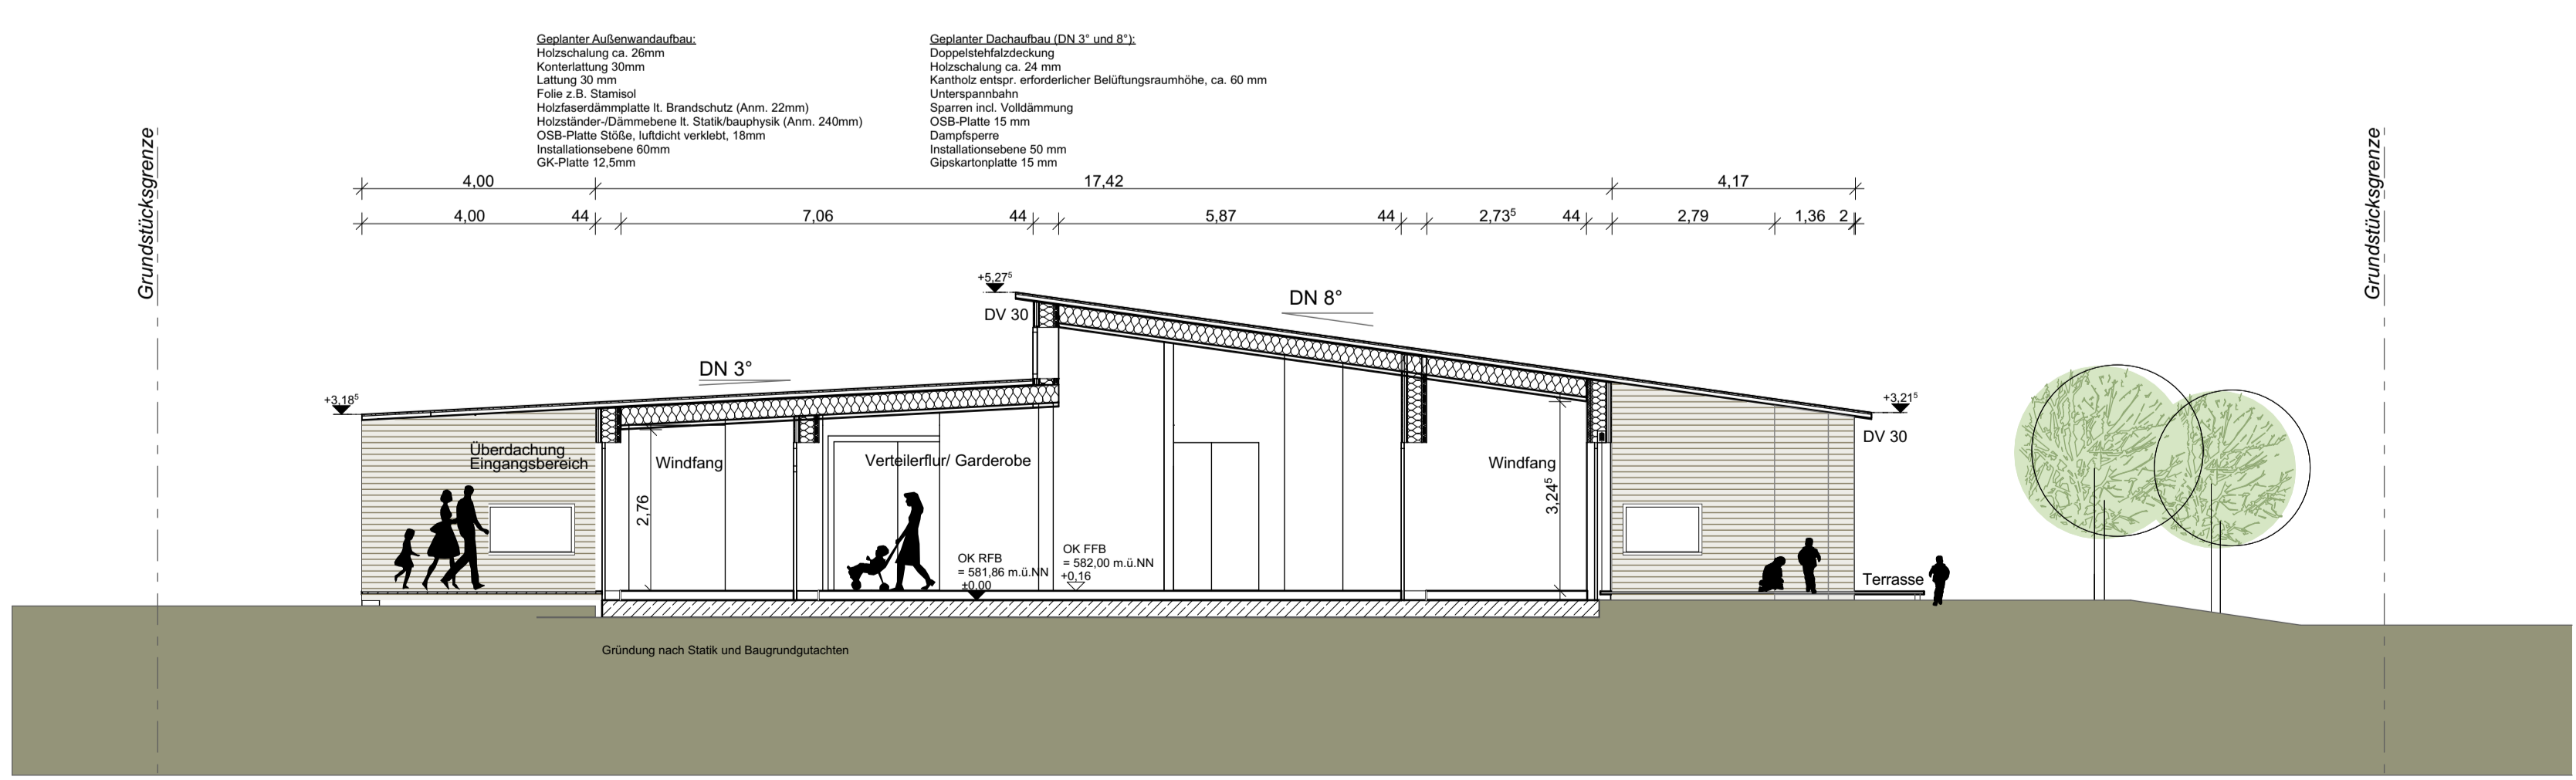

SCHNITT B - B

**SCHNITTE + ANSICHTEN**

M1:100

BAUVORHABEN :  
 NEUBAU  
 KITA WEIDENSTETTEN  
 TRUTTELTALE 19, FLST. 569  
 89197 WEIDENSTETTEN

BAUHERR:  
 GEMEINDE WEIDENSTETTEN  
 VERTRETEN DURCH HERRN  
 BÜRGERMEISTER GEORG ENGLER  
 DORFPLATZ 1  
 89197 WEIDENSTETTEN

 14.12.2018

DE BAUHERRSCHAFT VERTRETEN DURCH  
 HERRN BÜRGERMEISTER GEORG ENGLER

GEFERTIGT:  
 MÜNDERKINGEN

DE ARCHITECTIN

PROJEKTENTWICKLUNG:  
**FRITSCHLE**  

ENTWURFSVERFASSER:  
 ARCHITEKTUR MONIKA VESER  
 FREIE ARCHITEKTIN  
 OCHSENWEG 4  
 89537 MÜNDERKINGEN  
 TEL. 07393-91100  
 FAX 07393-91101